


Agenzia del Territorio
CATASTO FABBRICATI
Ufficio Provinciale di
La Spezia

Dichiarazione protocollo n. _____ del _____ Planimetria di u.i.u. in Comune di La Spezia Via Xx Settembre _____ civ. 112A	
Identificativi Catastali: Sezione: Foglio: 33 Particella: 1040 Subalterno: 86	Compilata da: Testa Stefano Iscritto all'albo: Geometri Prov. La Spezia _____ N. 1169


Scheda n. 1 Scala 1:200

PIANO TERRA

H = 3,50 m

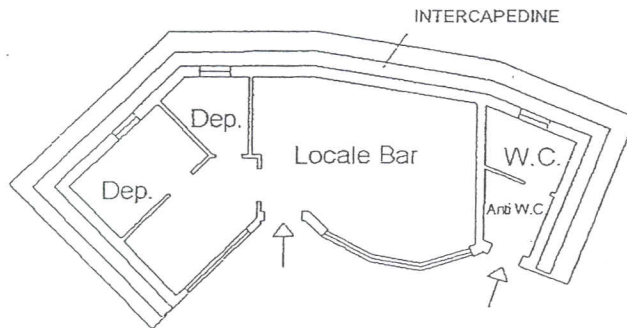

sub.87 su tutti i lati

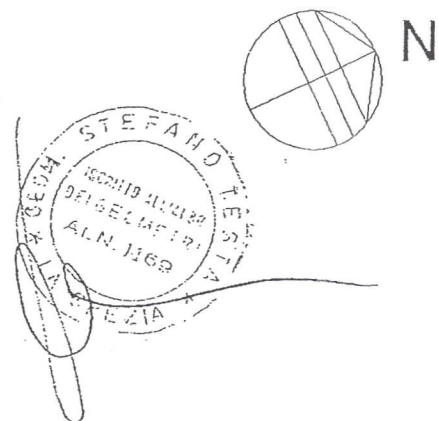

Foglio 33

